
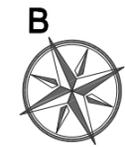
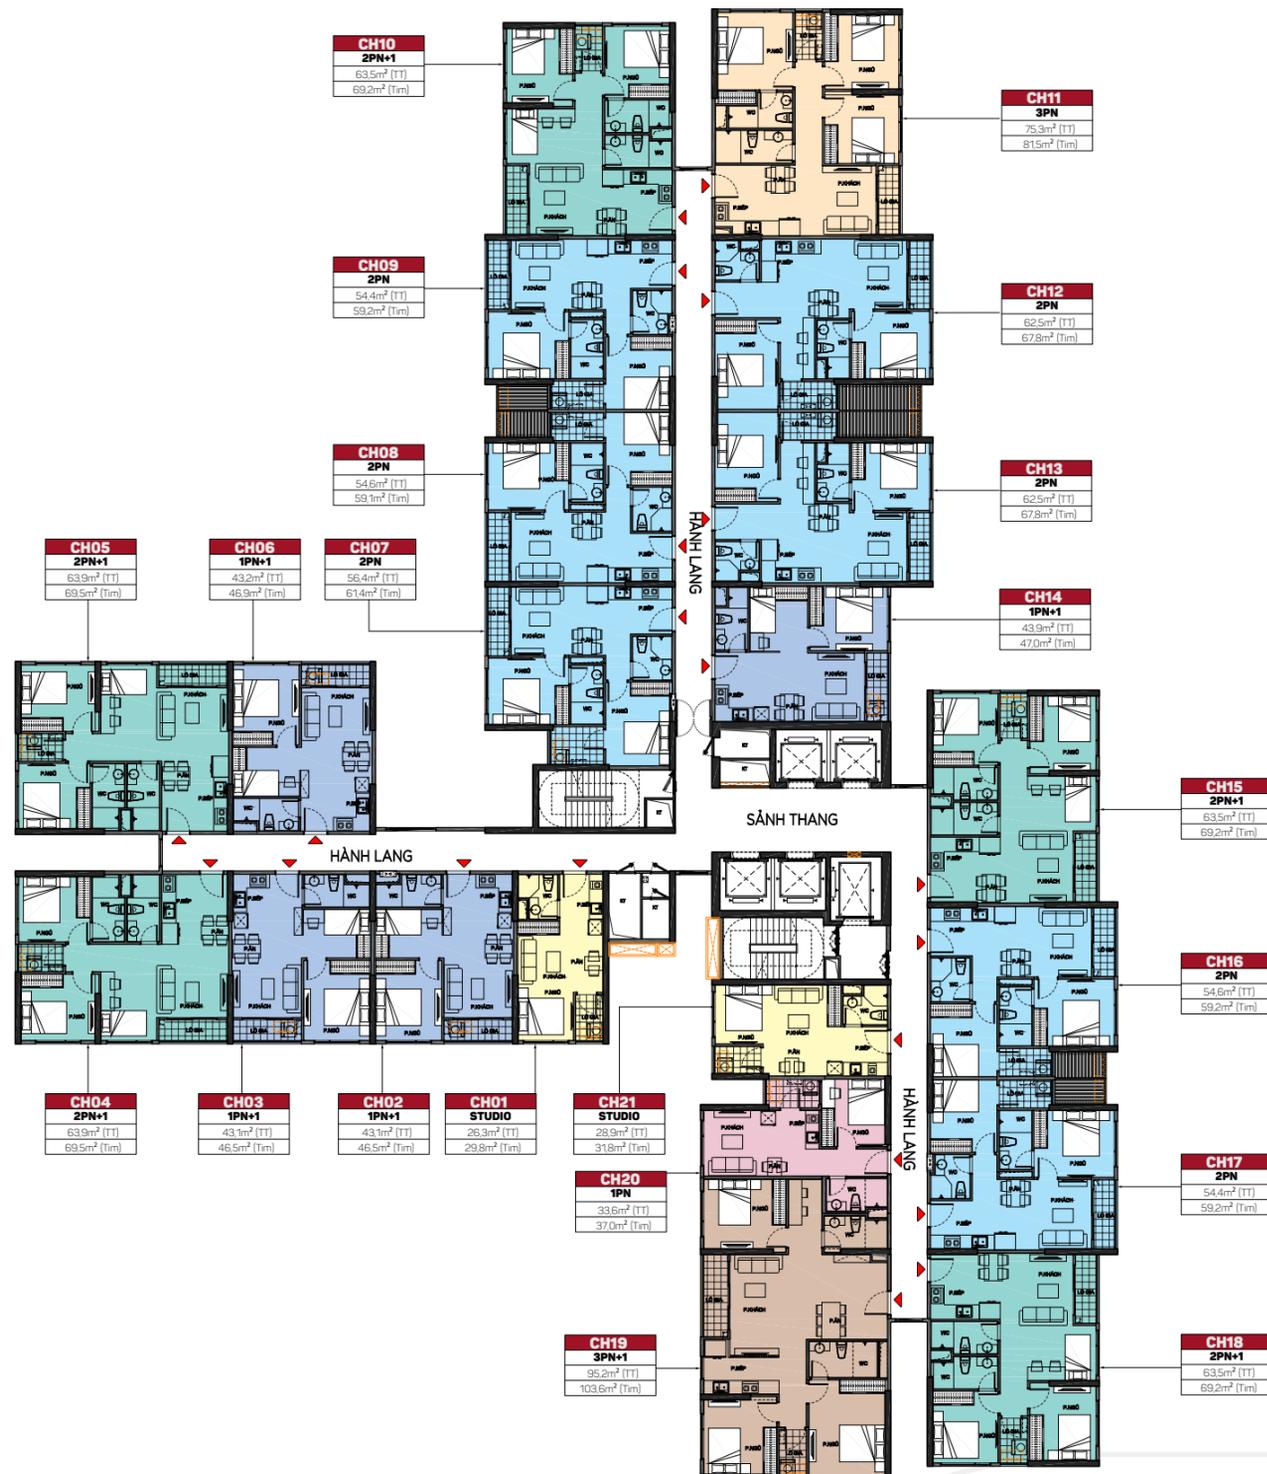


MẶT BẰNG TẦNG ĐIỂN HÌNH TÒA S7.01

TẦNG 3-26

| Ghi chú | PN | PN+1 |
|-----------------|----|------|
| CĂN 3 PHÒNG NGỦ | | |
| CĂN 2 PHÒNG NGỦ | | |
| CĂN 1 PHÒNG NGỦ | | |
| CĂN STUDIO | | |

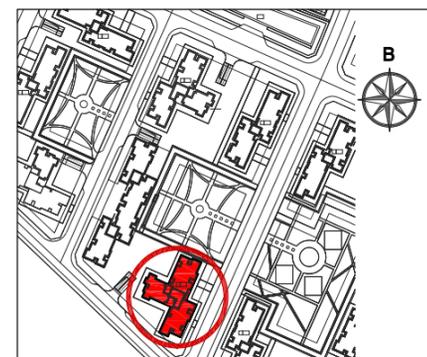

T H E O R I G A M I

T H E O R I G A M I



Mọi thông tin trong tài liệu này đúng tại thời điểm phát hành và có thể được điều chỉnh mà không cần thông báo trước.
Thông số bản vẽ là tương đối. Thông số chính thức của từng căn sẽ được quy định tại văn bản ký kết giữa Chủ đầu tư và Khách hàng.

